תכנית מס' 214/3/1
הר אדר

נספח פיתוח בשטח המיועד
רחוב משולב

נספח בינוי ופיתוח - מתחמים 2-7
על פי תכנית מתאר מפורטת 214\3\1

מס' גליון 12
קנ"מ 1:250

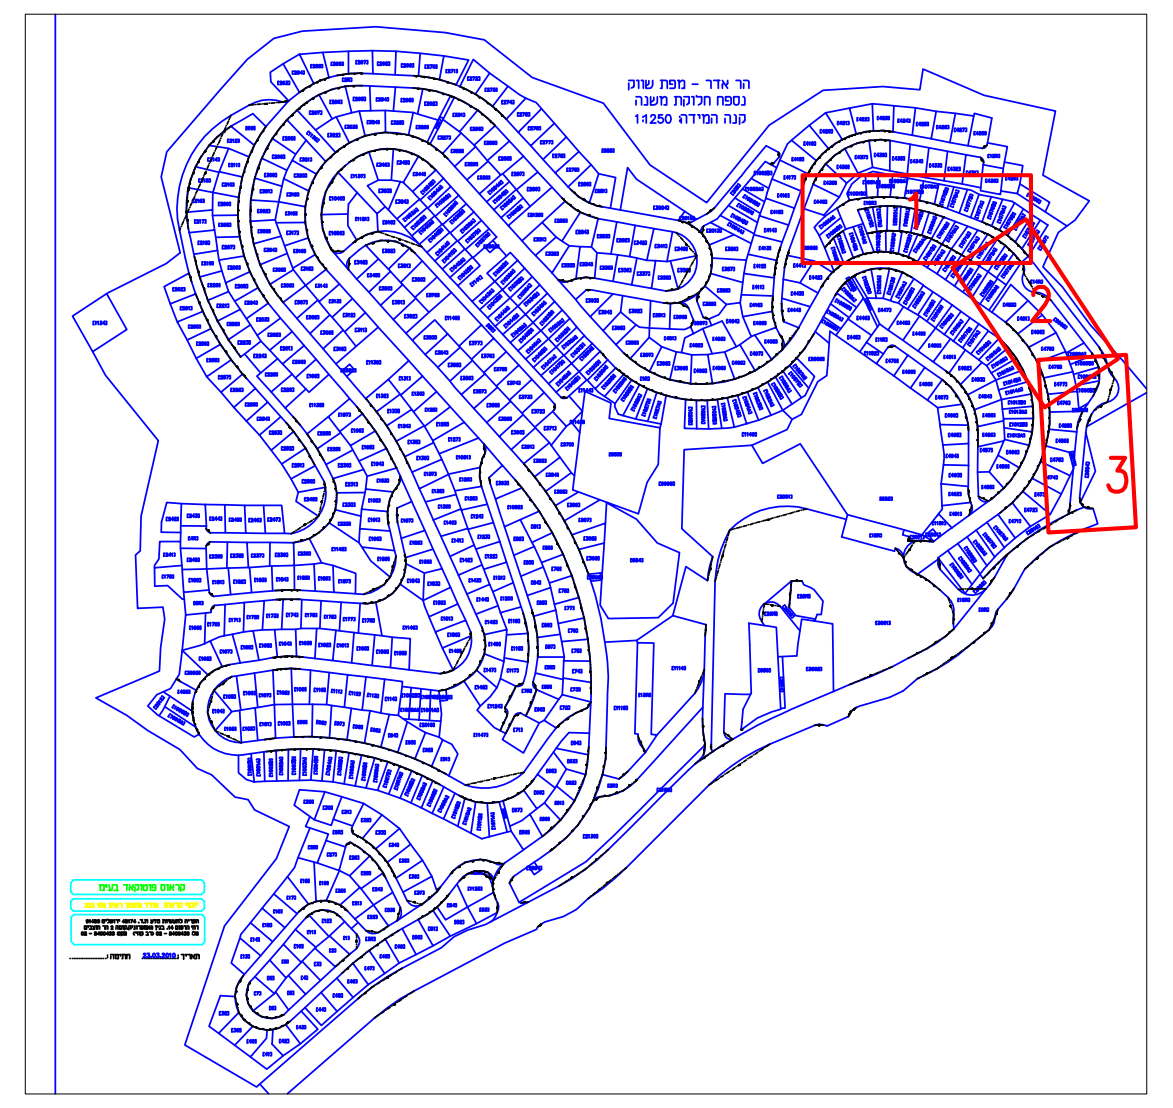
הר אדר - מפת שווק
נספח חלוקת משנה
קנה המידה 1:1250
1
3

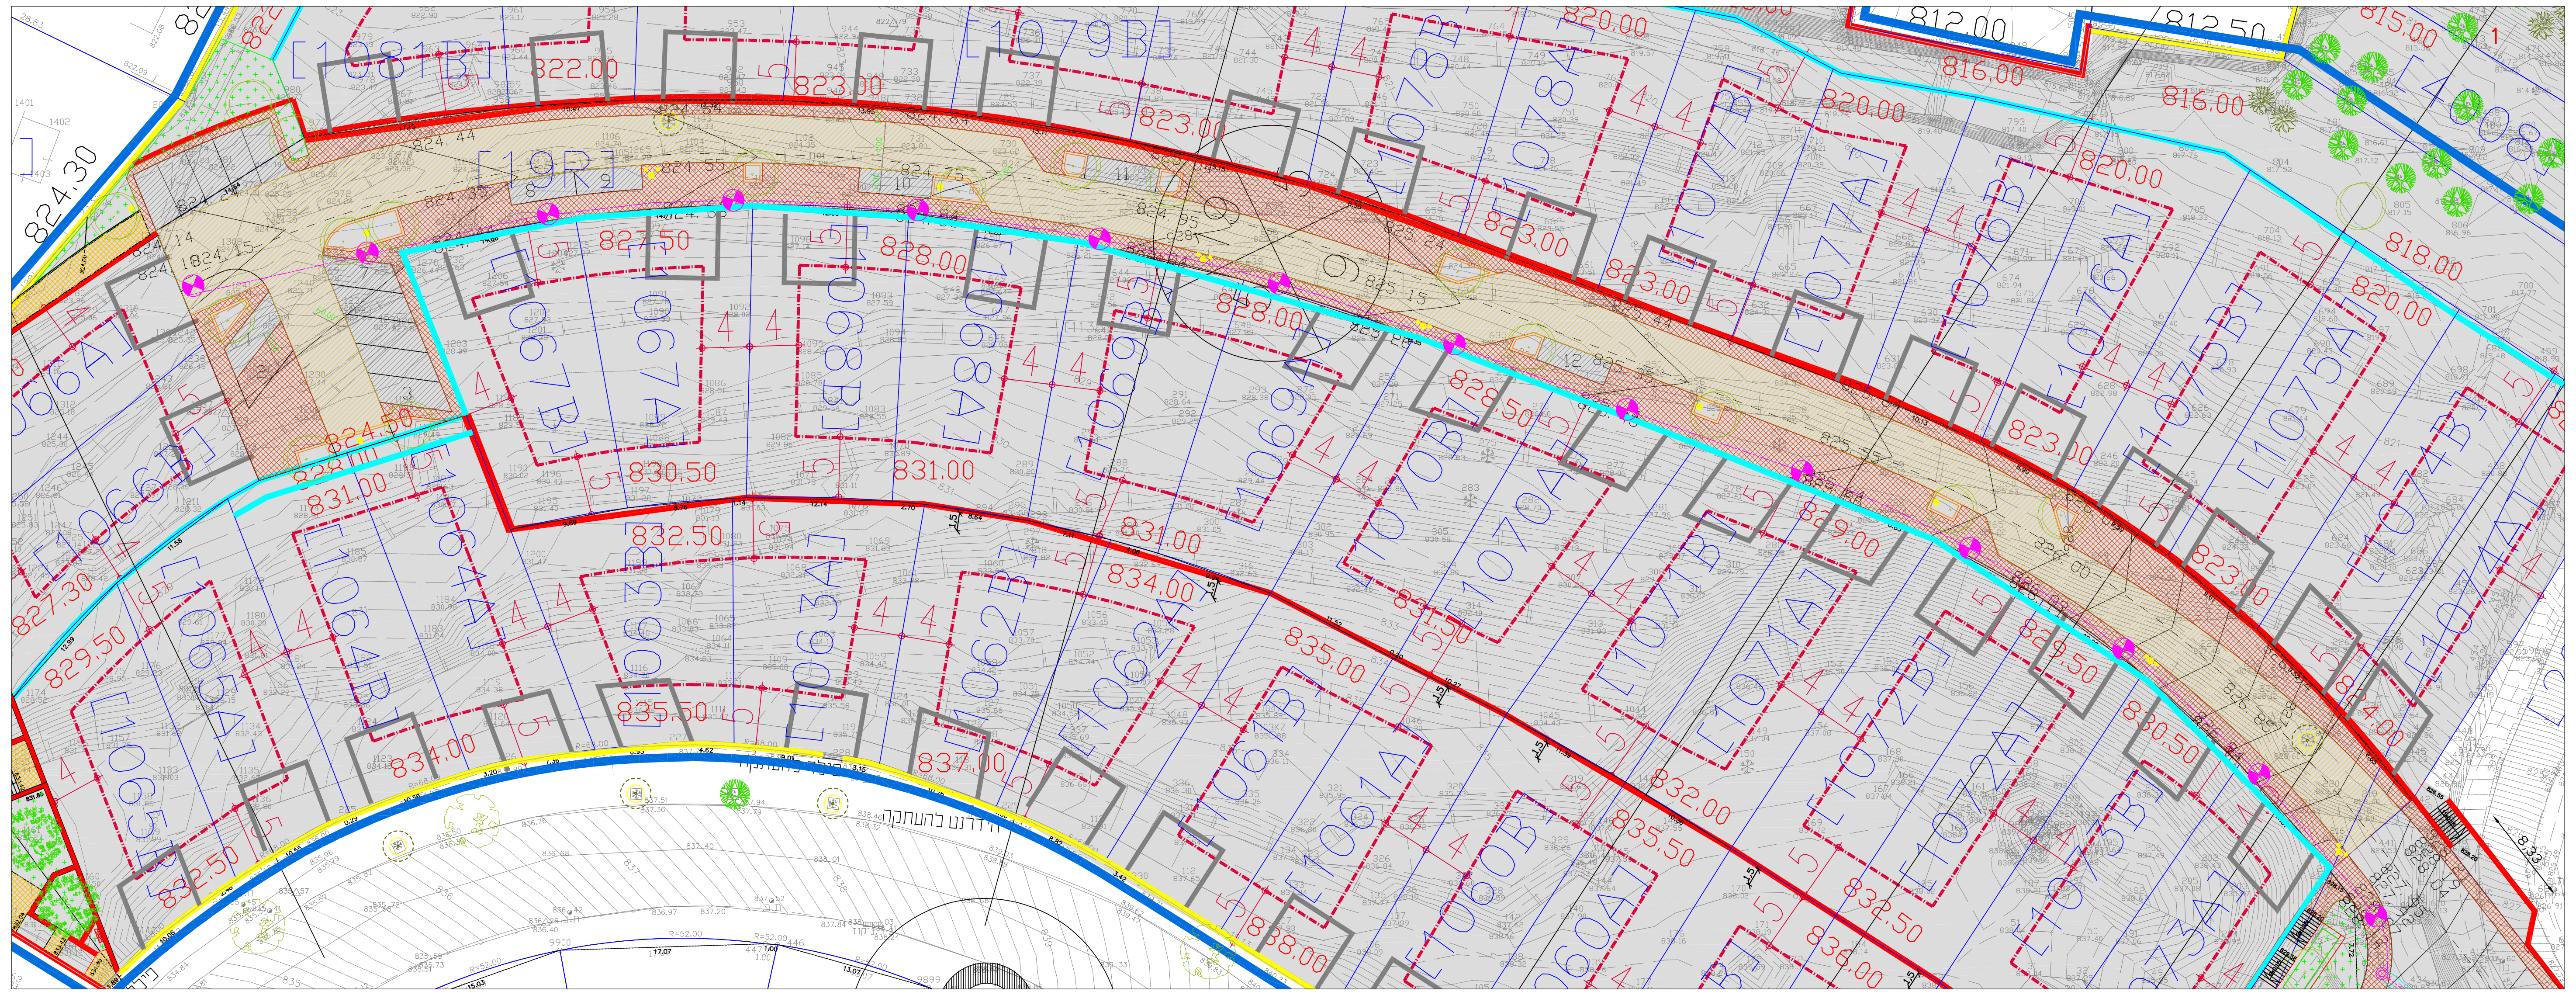
1
824.30
[1081B]
[19R]
[1079B]
[1078B]
[1078A]
[1077B]
[1077A]
[1076B]
[1076A]
[1075B]
[1075A]
[1074B]
[1067B]
[1067A]
[1068B]
[1068A]
[1069B]
[1069A]
[1070B]
[1070A]
[1071B]
[1071A]
[1072B]
[1072A]
[1066A]
[1065B]
[1064B]
[1064A]
[1063B]
[1063A]
[1062B]
[1062A]
[1061B]
[1061A]
[1060B]
[1060A]
822.00
823.00
827.50
828.00
830.50
831.00
832.50
834.00
835.00
837.00
820.00
816.00
812.00
812.50
815.00
818.00
עץ להעתקה

מקרא:

עץ	◎
אבן שפה לערוגה	▭
מגן לעמוד תאורה	··
עמוד תאורה	●
ריצוף מיסעה אבן רמות	▨
ריצוף חניה אבן רמות	▨
ריצוף מדרכה אבן רמות	▨

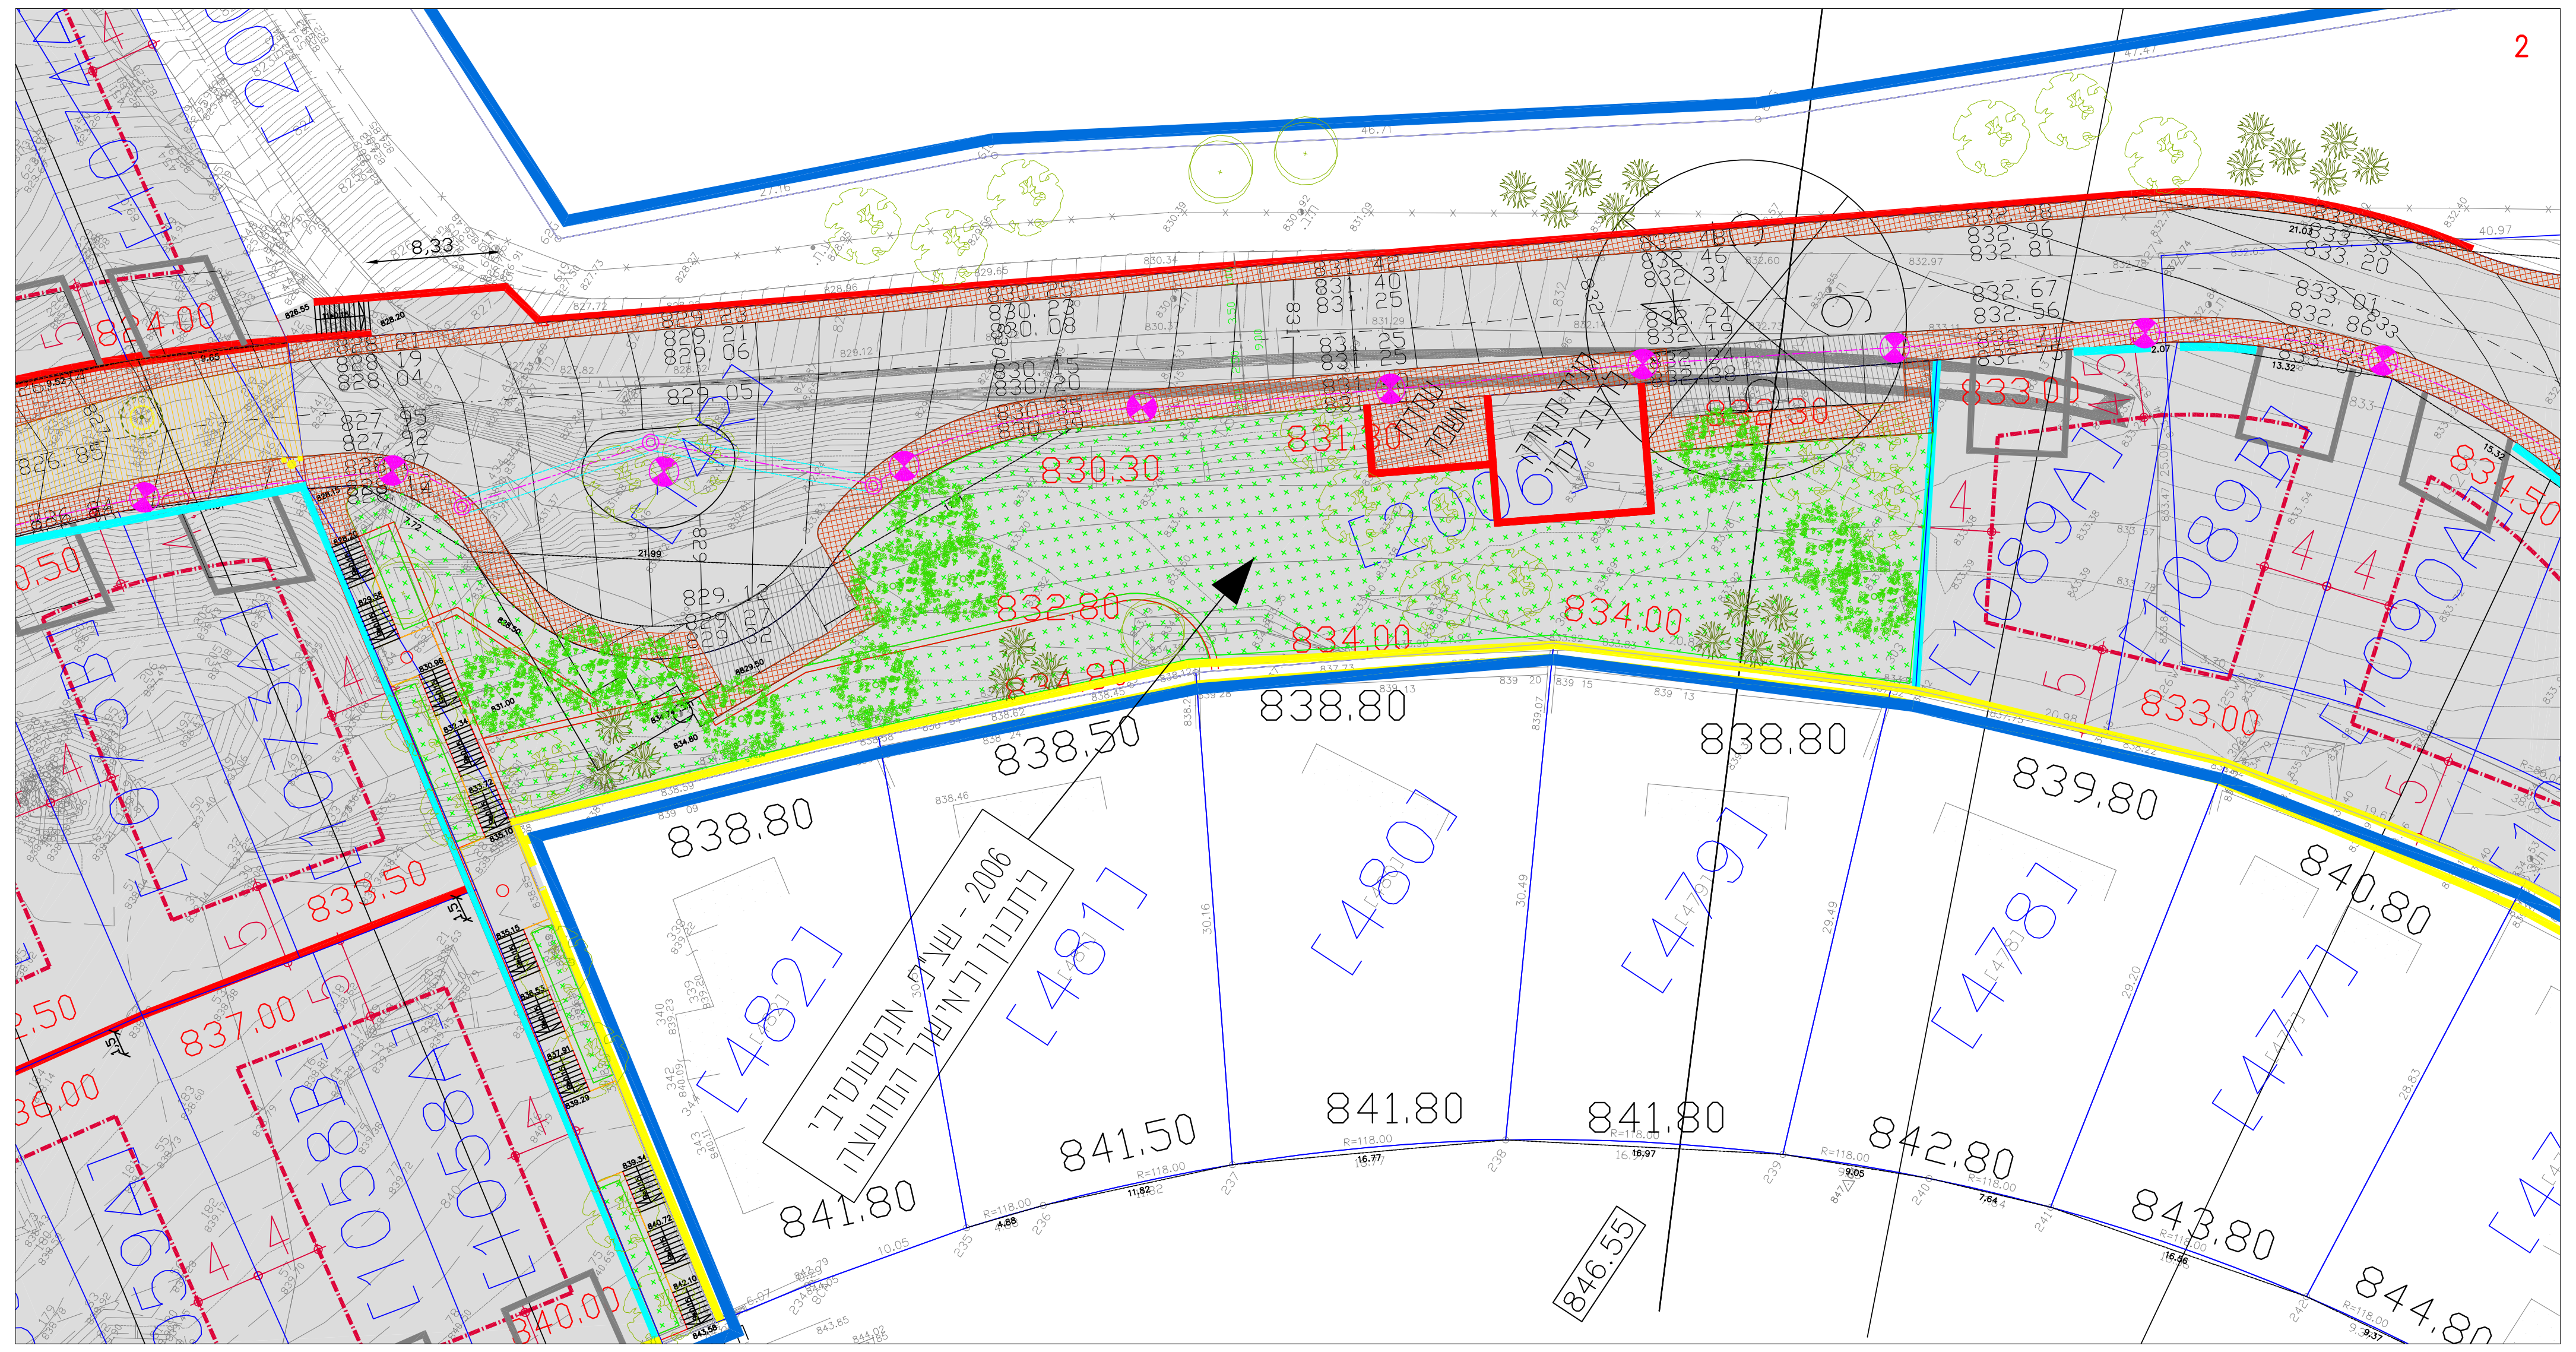
2
[1073B]
[1073A]
[1058B]
[1058A]
[1059A]
[1089A]
[1089B]
[1090A]
[2006]
[482]
[481]
[480]
[479]
[478]
[477]
838.80
838.50
841.80
841.50
842.80
843.80
844.80
839.80
840.80
846.55
830.30
832.80
834.00
833.00
חדר אשפה
מכלי גז
2006 - שצ״פ אקסטנסיבי
בתכנון ובאישור המועצה

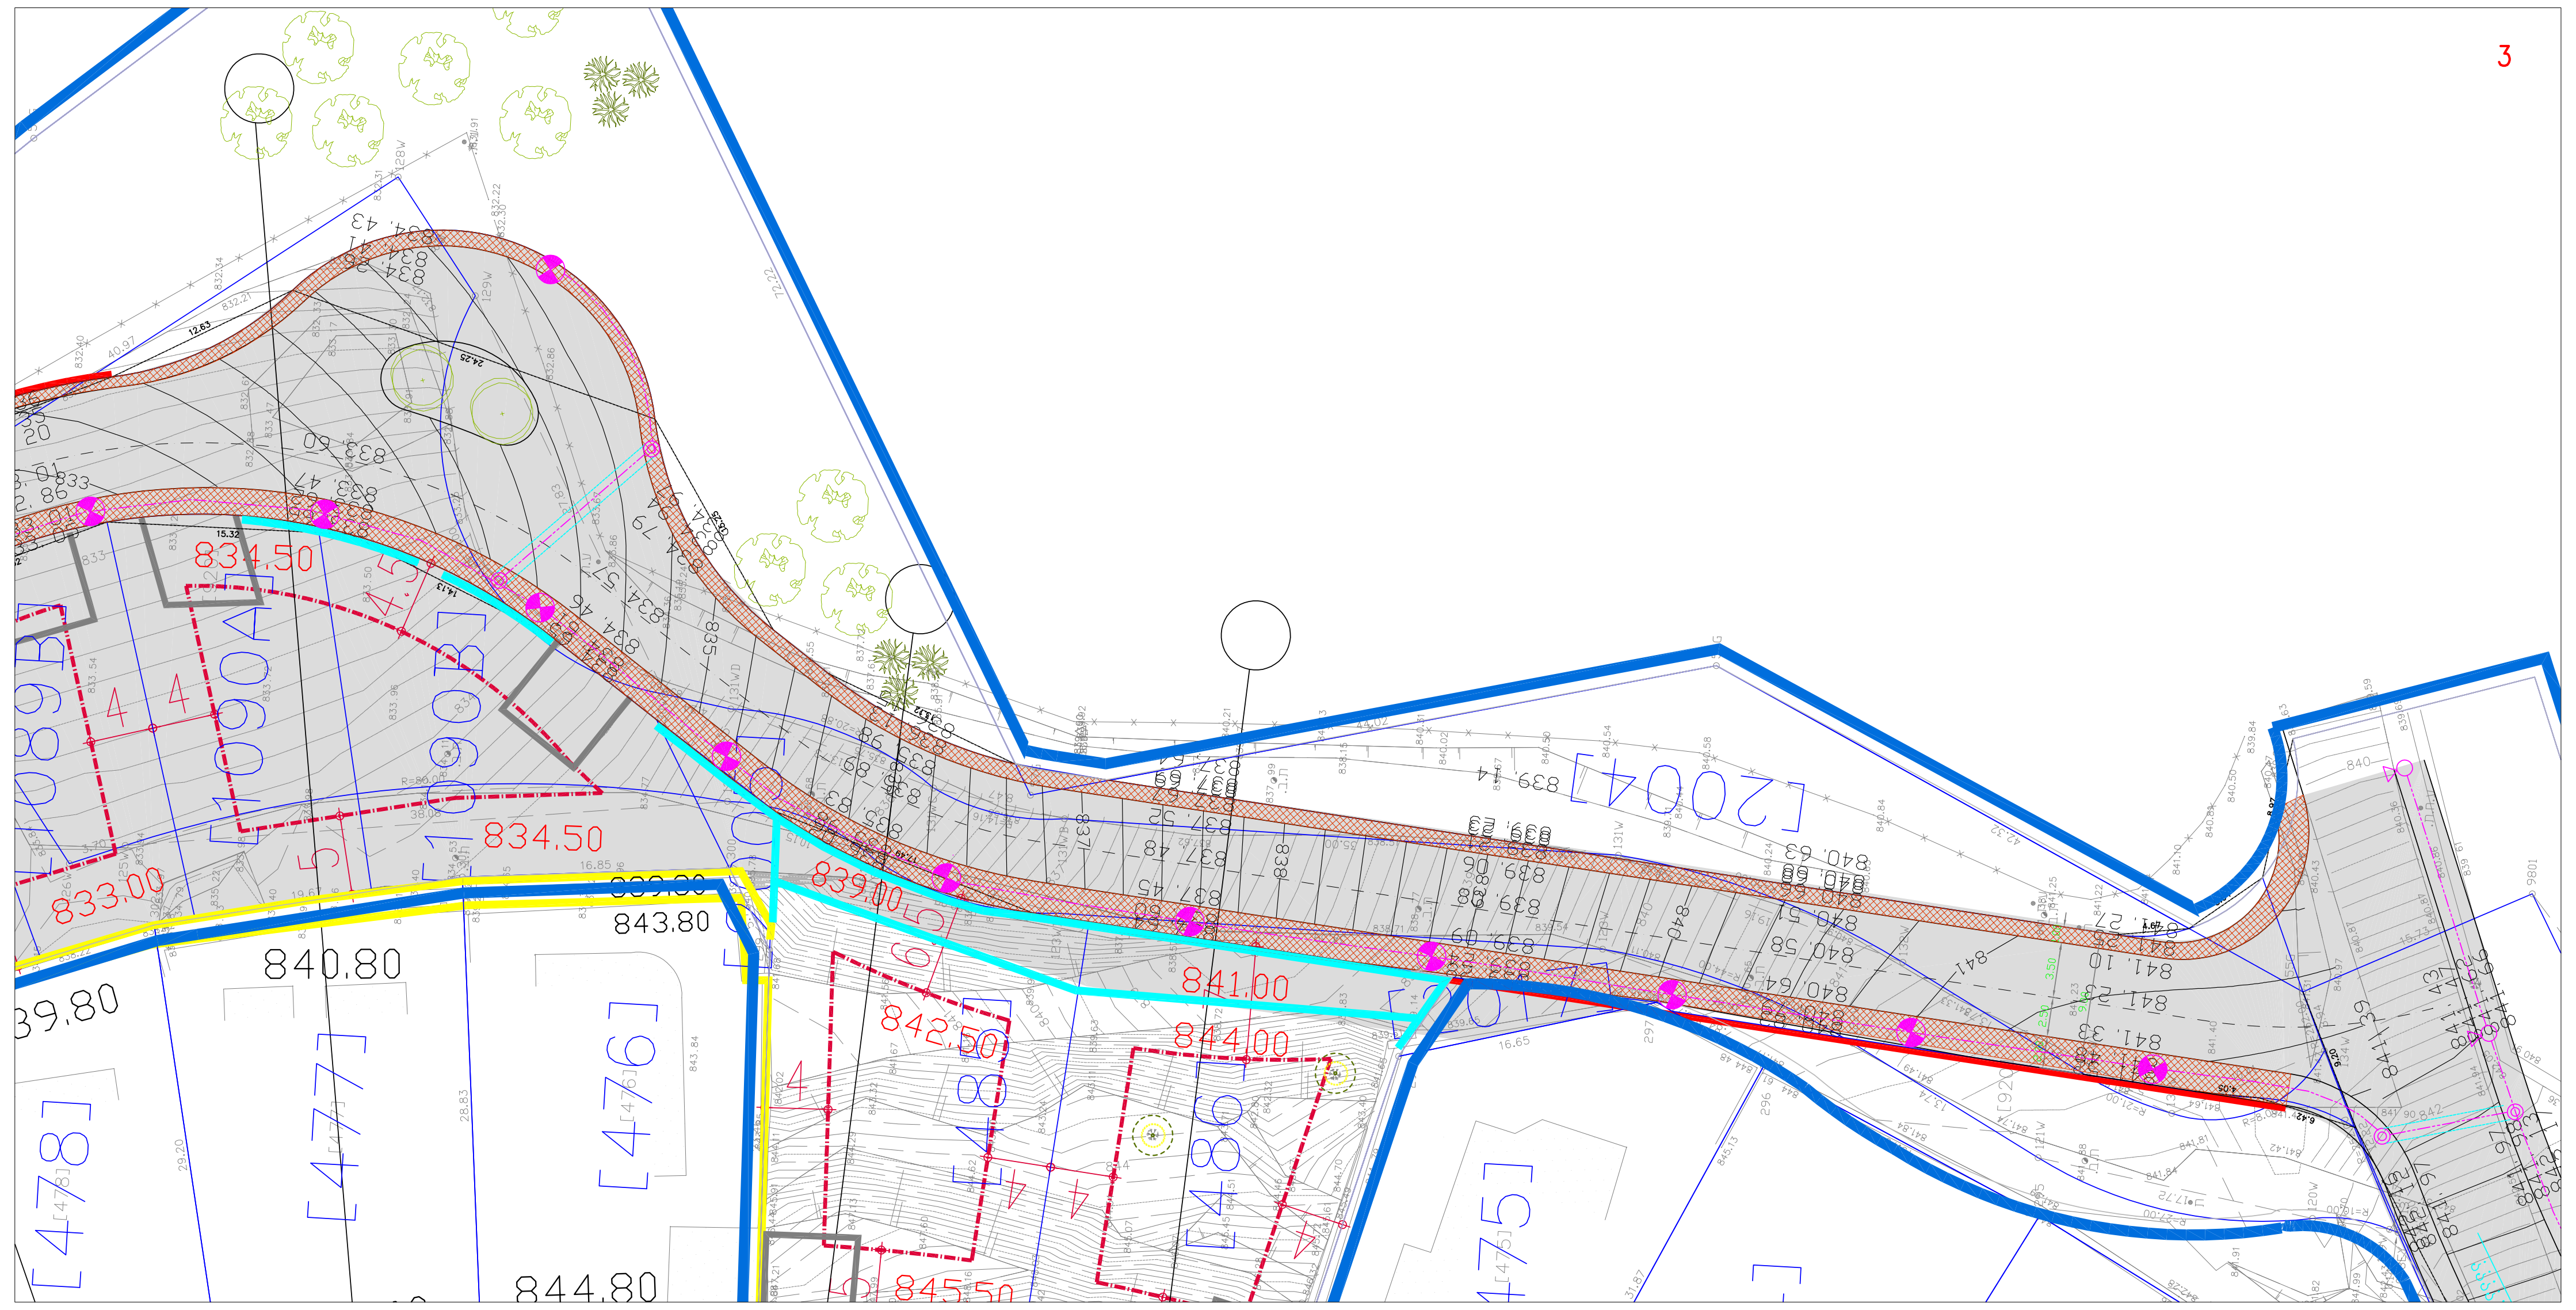
3
[1089B]
[1090A]
[1090B]
[2004]
[478]
[477]
[476]
[475]
[486]
834.50
833.00
839.80
840.80
843.80
844.80
841.00
844.00
842.50
845.50

מקרא:

גבול תכנית	
גובה קיים	812.50
גובה מתוכנן	816.00
קיר קיים	
קיר חדש ע"י חב' ערים	
קיר חדש ע"ח משתכן	
חניה	
עץ קיים	
עץ להעתקה	
עץ בוסתן	
עצים ירוקי עד	
ברוש	

ענת שדה אדריכלות נוף
נורית אבני תומר גולדשטיין ענת שדה

רחוב ההדסים 14 עין כרם
ירושלים 95743
טל 02-6433778 פקס 02-6433779
נייד 052-3433181
anatsade@netvision.net.il