
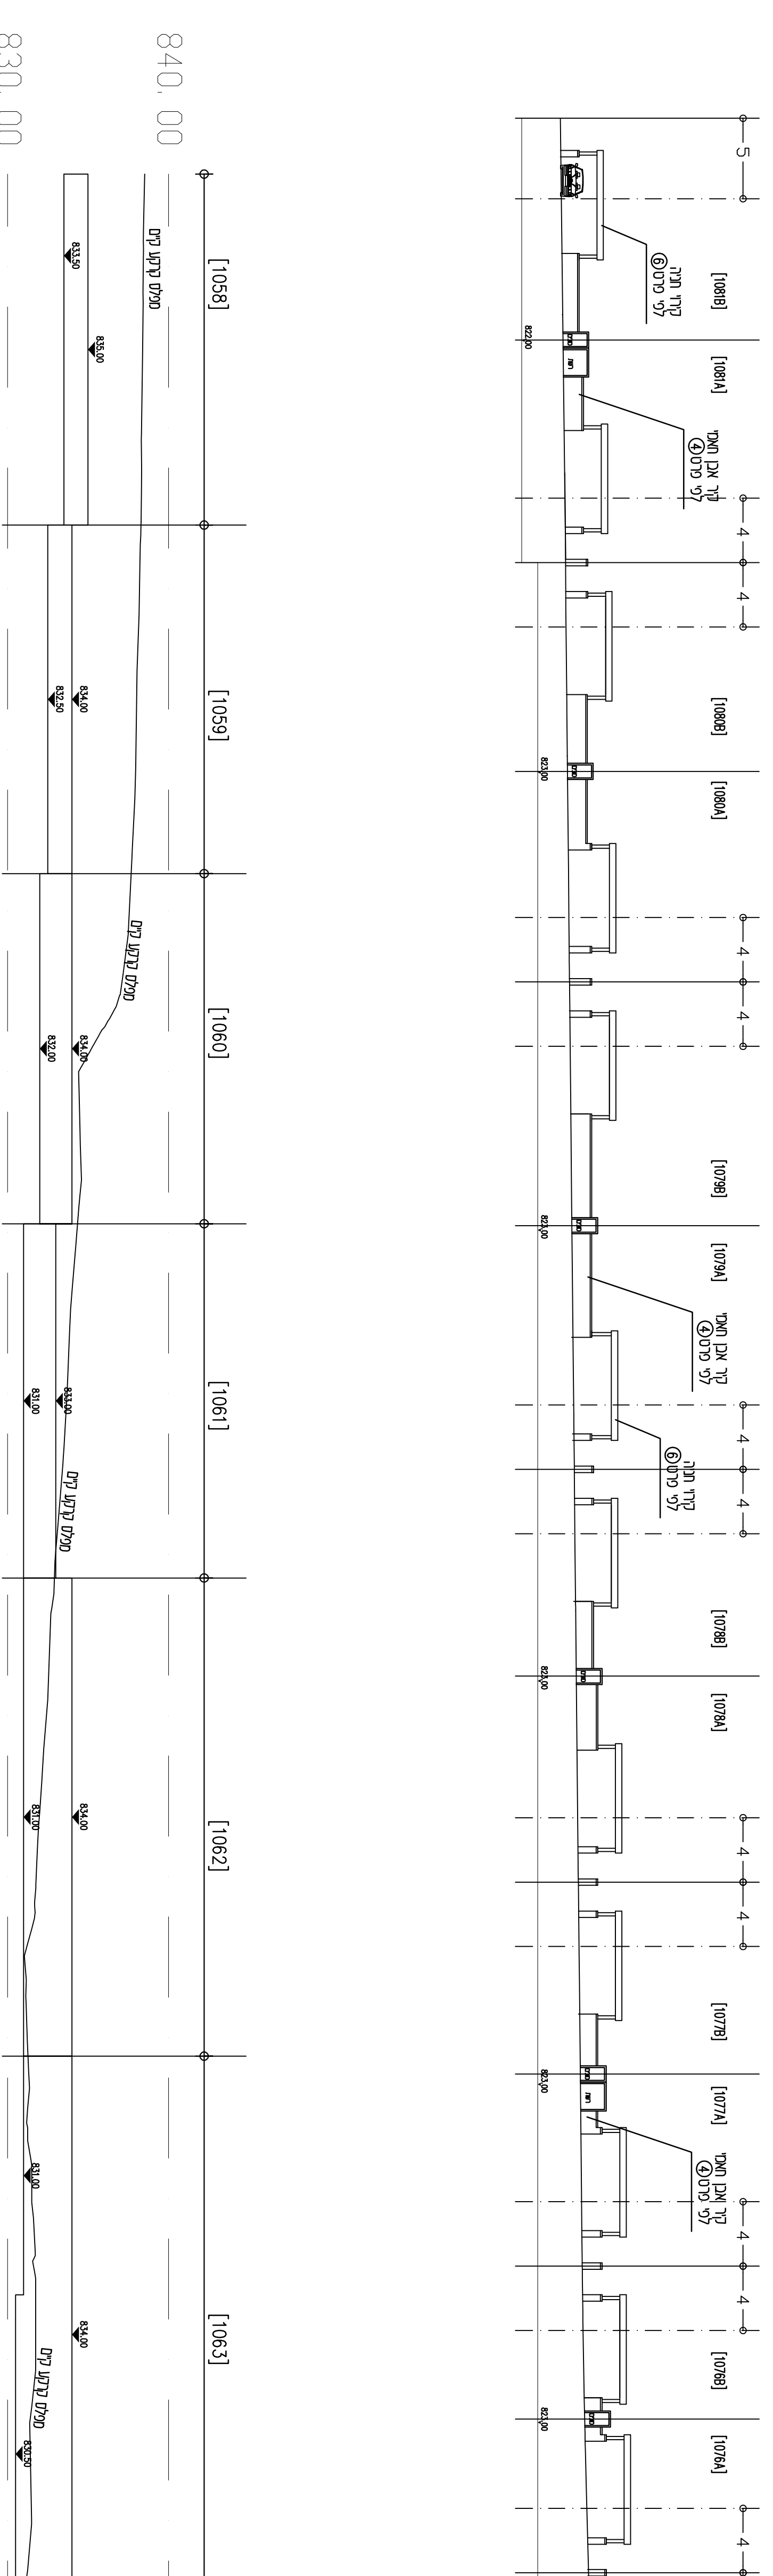


תכנית מס' א/1/214
הר אדר

**נספח פירוט בשטח המיועד
למגורים ב-7 דו משפחתי**
פיסת חזית לוחות

נספח בינה ופיתוח - מתחמים 7-2
על פי תכנית מתאר מפורטת ו1/214
מס' גליון 14
קניין 250:

 

קויר תמוך לקו בידב

ענת שדה אדריכלות נוף
רחוב ההיפוס 4 תל אביב
דוא"ר: 09799774
טל: 03-5204402
www.eshed-architects.com

הערות:
במחיצות חללים נבנו דושי היקף
בגובה של 2.80 מטר מעל כלי הפיתוח
כפי מ"ס 20

מבנה:
גבולות:
קו ציר:
כדי רישומים:
מסך חוצה:
קו ציר:
מבנה: